

广西南亚热带农业科学研究所新时代文明实践中心预算表

建设单位: 广西南亚热带农业科学研究所








设计单位: 南宁市谦孚广告设计工作室

地址: 广西崇左市龙州县


Company Address 地址: 南宁市青秀区云景路38号

Currency 币种: 人民币

PRF NO.: ZAN.FC.2025/8/25

Item 序号	Region 区域	Subject 项目	Description 工艺	Unit 单位	Quantity 工程量	Unit Price 单价	FTL 总额	Remark 备注
1	党建室内	原有拆除	原有广告拆除、运输	项	1	2000	2000.00	  
2		墙裙补装	木条	项	1	3000	3000.00	
3		墙面文化墙	pvcUV雕刻造型、亚克力雕刻、不锈钢精工字	m²	52	280	14560.00	
4		照明	/	项	1	3000	3000.00	
5		电路改造	/	项	1	2000	2000.00	
6		会议桌	1.2米桌+2椅子 (共计80人位)	套	40	650	26000.00	
小计							50560.00	
1	党建室外	原有拆除	原广告拆除及清运	项	1	800	800.00	
2		文化墙	18mmPVCuv雕刻内容版面 (含压水晶膜工艺) 多层叠加	m²	40	280	11200.00	
小计							12000.00	
1	一楼党群书屋	原有拆除	原构造拆除及清运	项	1	3000	3000.00	  
2		电路改造	/	项	1	6000	6000.00	
3		吊顶	修复及新增吊顶	项	1	6000	6000.00	
4		窗帘	定制折页窗帘	m²	38.25	75	2868.75	
5		书柜、吧台	定制柜	项	1	22000	22000.00	
6		茶几	/	项	1	3200	3200.00	
7		会议桌椅	会议桌+椅子 (12人位)	套	1	5000	5000.00	
8		地面	水泥找平, 复合木地板	平米	70	260	18200.00	
9		广告部分	pvcUV雕刻造型、亚克力雕刻、精工不锈钢	项	1	7200	7200.00	
10		照明	/	项	1	4200	4200.00	
11		窗帘	/	项	1	4200	4200.00	
小计							81868.75	
合计							144428.75	
税金		1%					1444.29	
总计							145873.04	


Total 总计 145873.04

Item 序号	Region 区域	Subject 项目	Description 工艺	Unit 单位	Quantity 工程量	Unit Price 单价	TTL 总额	Remark 备注
1	室外栏杆	原有拆除	原有广告拆除、运输	项	1	2000	2000.00	
2		铝合金防护栏杆	铝合金防护栏杆+油漆	米	90	320	28800.00	
合计							30800.00	
税金							308.00	
总计							31108.00	

Total总计 31108.00



设计图

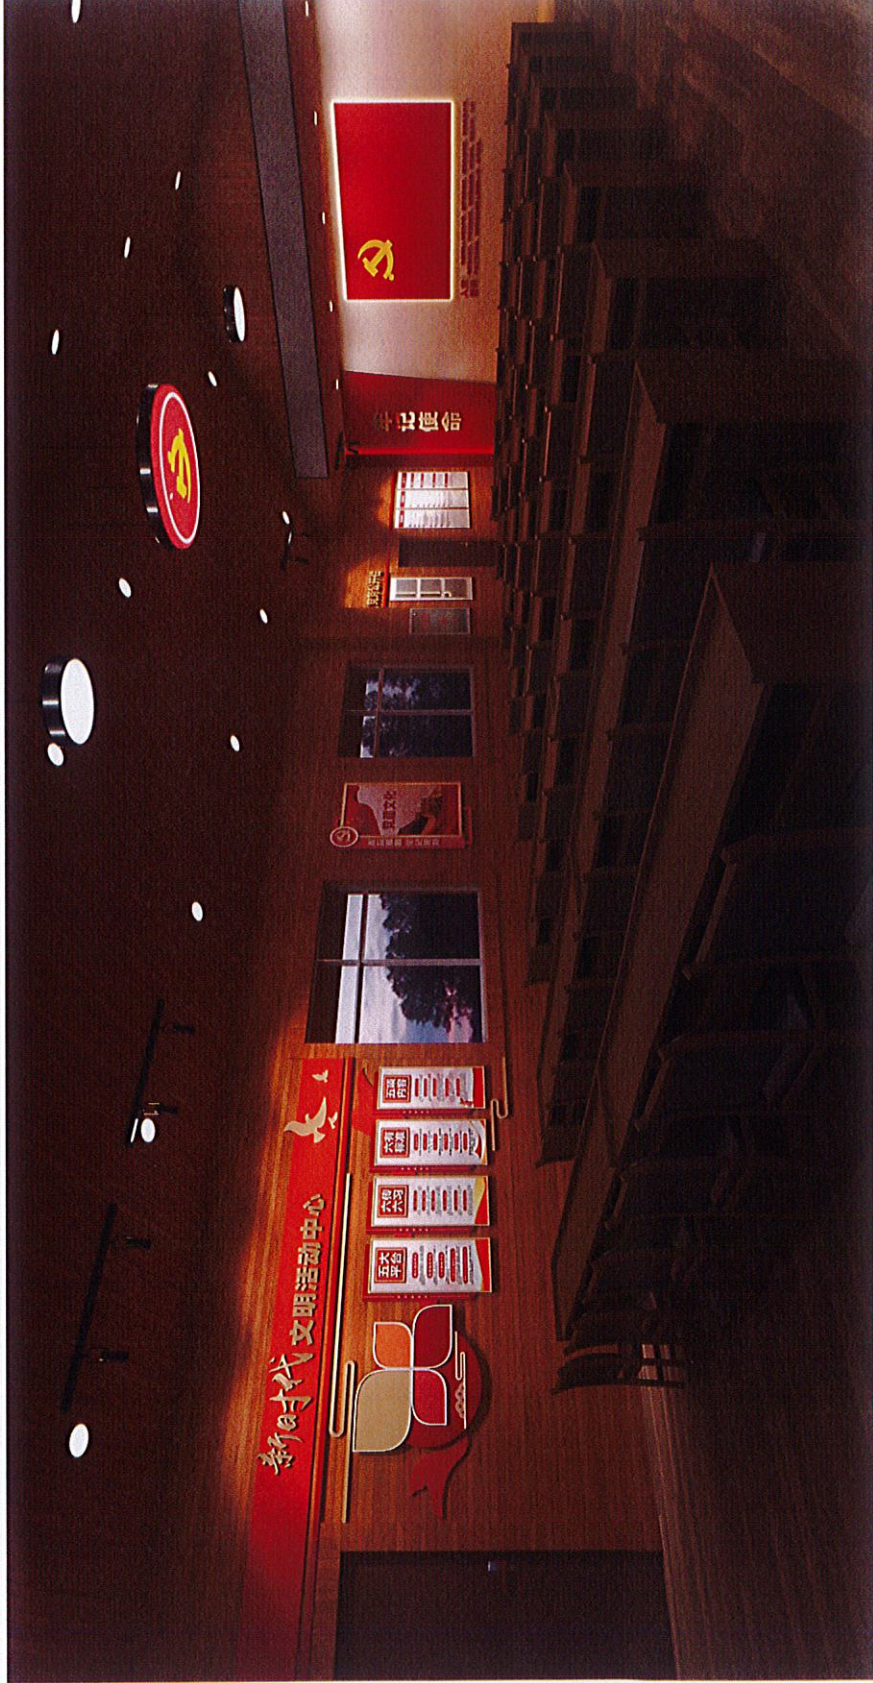

广西热带农业科学研究所



图号

001

日期

2025.08.25

设计图



广西热带农业科学研究所





图号

002

日期

2025.08.25

设计图

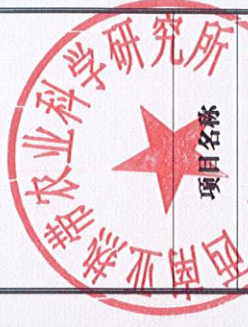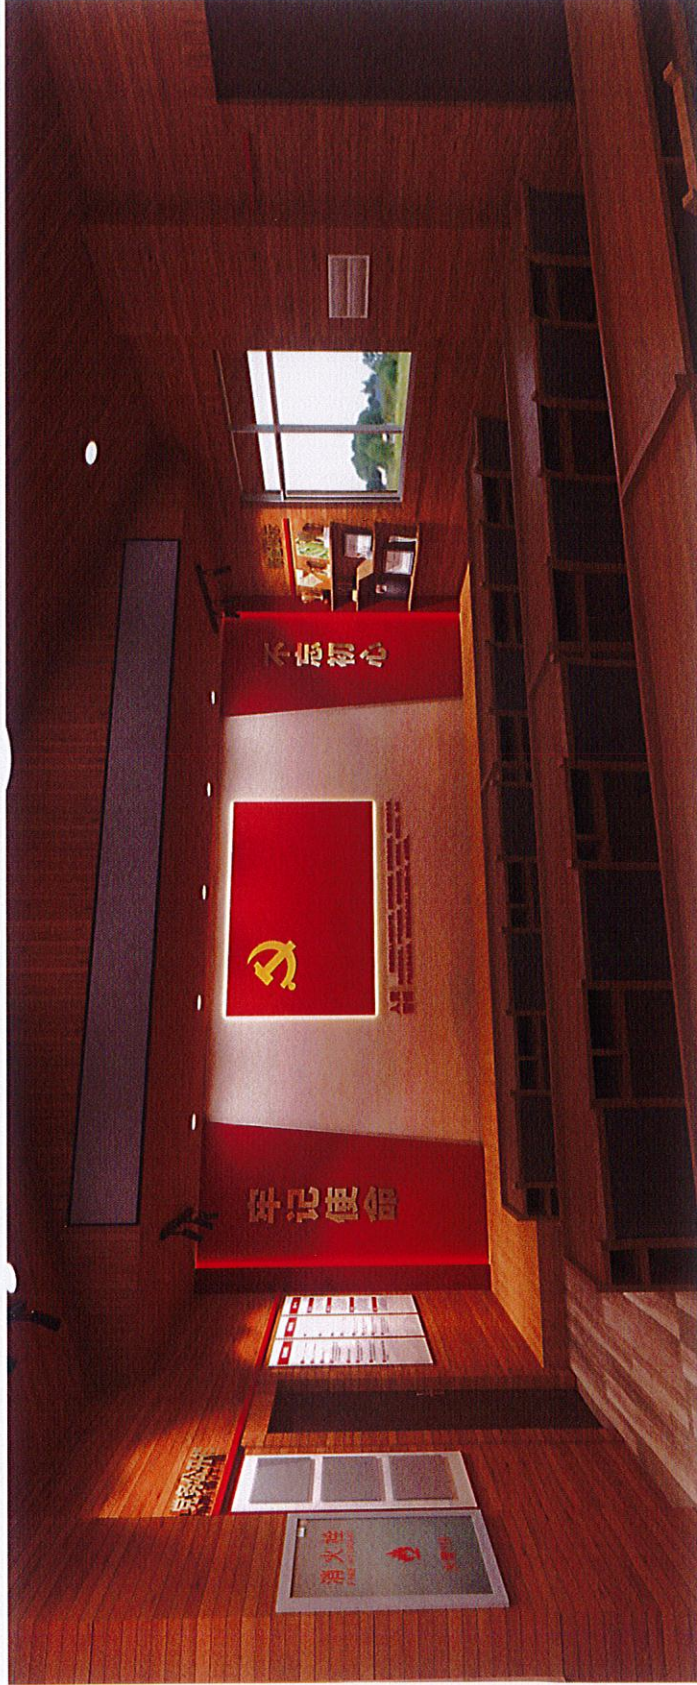

项目名称
广西亚热带农业科学研究所
现代农业实践中心

建设单位

广西亚热带农业科学研究所



图号

003

日期

2025.08.25

设计图



项目名称
广西南亚热带农业科学研究所
新时代文明实践中心

4501030251306
建设单位

广西南亚热带农业科学研究所

设计单位

南宁市滇孚广告设计工作室



图号

004

日期

2025.08.25

设计图



广西热带农业科学研究所

设计单位

南宁市灌季广告设计工作室



图号

005

日期

2025.08.25

设计图



广西南亚热带农业科学研究所

设计单位

南宁市源亨广告设计工作室



图号

006

日期

2025.08.25



设计图



西南亚热带农业科学研究所

设计单位

南宁市蓝墨广告设计工作室



图号

007

日期

2025.08.25